

04009440311970012

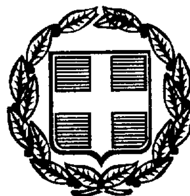

8761

ΕΦΗΜΕΡΙΣ ΤΗΣ ΚΥΒΕΡΝΗΣΕΩΣ

ΤΗΣ ΕΛΛΗΝΙΚΗΣ ΔΗΜΟΚΡΑΤΙΑΣ

ΤΕΥΧΟΣ ΤΕΤΑΡΤΟ Αρ. Φύλλου 944

3 Νοεμβρίου 1997

ΠΕΡΙΕΧΟΜΕΝΑ

ΑΠΑΛΛΟΤΡΙΩΣΕΙΣ

ΑΠΟΦΑΣΕΙΣ

Αριθ. 1102943/7095/Β0010 (1)

Καθορισμός των ορίων του αιγιαλού και δημιουργία ζώνης παραλίας στη θέση «Παραλία Πολιτικών Εύβοιας».

Ο ΥΠΟΥΡΓΟΣ ΟΙΚΟΝΟΜΙΚΩΝ

Έχοντας υπόψη:

1. Τις διατάξεις του Π.Δ. 551/88 «Οργάνωση Νομαρχιών - Οργάνωση Οικονομικών Υπηρεσιών» (ΦΕΚ 259 τ.Α΄) όπως τροποποιήθηκε και ισχύει.

2. Τις διατάξεις του Π.Δ. 284/88 «περί Οργανισμού Υπουργείου Οικονομικών».

3. Τις διατάξεις του Ν. 2218/1994 «Ίδρυση Νομαρχιακής Αυτοδ/σης κ.λπ.» (ΦΕΚ 90 τ.Α΄) όπως τροποποιήθηκε συμπληρώθηκε και ισχύει.

4. Τις διατάξεις του άρθρου 14 του Ν. 2399/96 Υλοποίηση της εισοδηματικής πολιτικής έτους 1996 για μισθούς και συντάξεις και άλλες διατάξεις (ΦΕΚ 90 τ.Α΄), με το οποίο καταργήθηκαν οι θέσεις των Περιφερειακών Διευθυντών και οι αρμοδιότητές τους περιήλθαν στο Γενικό Γραμματέα Περιφέρειας.

5. Τις διατάξεις των παρ. 2 και 6 του άρθρου 1 Ν. 2503/97 Διοίκηση, Οργάνωση, Στελέχωση της Περιφέρειας, ρύθμιση θεμάτων για την Τοπική Αυτοδιοίκηση και άλλες διατάξεις (ΦΕΚ 107 τ.Α΄), σύμφωνα με τις οποίες οι Περιφερειακές Υπηρεσίες του Υπουργείου Οικονομικών, που συγκροτούσαν την Περιφερειακή Διοίκηση του Νομού ή Νομαρχίας δεν υπήχθησαν στην ενιαία οργανική μονάδα της Περιφέρειας ούτε καταργήθηκαν, αλλά αποτελούν από 1.9.97 Υπηρεσίες του Υπουργείου Οικονομικών.

6. Το αριθμ. 28975/31.7.97 έγγραφο της Δ/νσης Διοίκησης του Υπ. Εσωτερικών Δημ. Διοίκησης και Αποκέντρωσης, σύμφωνα με το οποίο οι αρμοδιότητες του Γενικού Γραμματέα της Περιφέρειας σε θέματα Υπηρεσιών του Υπ. Οικονομικών μεταφέρονται από 1.9.97 στον Υπουργό Οικονομικών.

7. Την αριθμ. 1087903/1481/0006Α/ΠΟΛ. 1233/28.8.97 απόφαση του Υπ. Οικονομικών «περί μεταβίβασης αρμοδιοτήτων του Υπουργού Οικονομικών στους Προϊσταμένους των Περιφερειακών Υπηρεσιών του Υπ. Οικονομικών πλην Γ.Λ.Κ. και Γ.Χ.Κ.».

8. Τις διατάξεις των άρθρων 1 μέχρι και 7 του Α.Ν. 2344/1940 περί αιγιαλού και παραλίας, όπως τροποποιήθηκαν και συμπληρώθηκαν με τις διατάξεις: α) του άρθρου 13 του Ν. 1078/1980 και β) του άρθρου 23 του Ν. 1337/1983.

9. Την από 31.1.97 έκθεση της Επιτροπής καθορισμού των ορίων του αιγιαλού και παραλίας και θέσεων αμμοληψίας, που καθόρισε τα όρια του αιγιαλού και της παραλίας στην περιοχή παραλία Πολιτικών Εύβοιας και το από Ιούνιο 1996 με κλίμακα 1:500 τοπογραφικό διάγραμμα του Αγρονόμου - Τοπογράφου Μηχανικού Παντελή Βασ. Δεληκούρα που θεωρήθηκε την 28.6.96 από το Δ/ντή ΧΟΠ Ν.Α. Εύβοιας και συνοδεύει την έκθεση της προαναφερόμενης Επιτροπής.

10. Τη σύμφωνη γνώμη του Γενικού Επιτελείου Ναυτικού, που διατυπώθηκε στο Φ.544.Γ/315/97/ΣΧ. 663/23.5.97 έγγραφό του, αποφασίζουμε:

1. Επικυρώνουμε την από 31.1.97 έκθεση της Επιτροπής καθορισμού των ορίων του αιγιαλού και παραλίας και θέσεων αμμοληψίας, καθώς και το από Ιούνιο 1996 τοπογραφικό διάγραμμα, που την συνοδεύει, το οποίο συντάχθηκε από τον Παντελή Βασ. Δεληκούρα, αγρονόμο -

τοπ/φο μηχανικό, με κλίμακα 1:500 και θεωρήθηκε την 28.6.96 από το Δ/ντή ΧΟΠ Ν.Α. Εύβοιας επί του οποίου η πιο πάνω Επιτροπή, με κόκκινη γραμμή καθόρισε τα όρια του αιγιαλού, στη θέση Παραλία Πολιτικών Εύβοιας και με κίτρινη γραμμή τα όρια της παραλίας στην ίδια θέση.

2. Η παρούσα απόφαση μαζί με την έκθεση και το διάγραμμα, που προαναφέραμε, να δημοσιευθούν στην Εφημερίδα της Κυβερνήσεως.

Αθήνα, 20 Οκτωβρίου 1997

Με εντολή Υπουργού
Ο Γενικός Διευθυντής
Π. ΠΙΛΑΤΗΣ

ΕΚΘΕΣΗ
ΕΠΙΤΡΟΠΗΣ ΚΑΘΟΡΙΣΜΟΥ ΟΡΙΩΝ ΑΙΓΙΑΛΟΥ ΠΑΡΑΛΙΑΣ ΚΑΙ ΘΕΣΕΩΝ ΑΜΜΟΛΗΨΙΑΣ

Για τον καθορισμό το πρώτον ή επανακαθορισμό των ορίων του αιγιαλού στη θέση Παραλία Πολιτικών Ευβοίας.

Στη Χαλκίδα σήμερα 31.1.1997 οι υπογραφόμενοι:

1. Παν. Χρήστου, Φοροτεχνικός ΠΕΒ, Αναπλ. Προϊστάμενος Κτηματικής Υπηρεσίας σαν Πρόεδρος,

2. Χαρ. Σκούντζος, μηχανικός Δ/νσης ΧΟΠ σαν μέλος,

3. Χρ. Καρβούνης Υπολιμενάρχης Χαλκίδας σαν μέλος, που αποτελούμε την «Επιτροπή καθορισμού ορίων αιγιαλού και παραλίας και θέσεων αμμοληψίας», η σύνθεση της οποίας έχει καθορισθεί με την Ο. 208/181/26.4.82 κοινή απόφαση Υπουργών Προεδρίας της Κυβέρνησης και Οικονομικών και με την αριθ. Φ121/1337/17.9.96 απόφαση Περ. Δ/ντή Εύβοιας, που συγκλήθηκε με την αριθ. ΔΥ/31.1.97 πρόσκληση του Προέδρου της, μεταβήκαμε επί τόπου στην περιοχή που προαναφέραμε την 31.1.1997.

Αφού λάβαμε υπόψη

1. Την από 28.6.96 αίτηση του Τμ. Πολεοδ. Σχεδίων και Κανόνων της Δ/νσης ΧΟΠ Ν. Ευβοίας δια της οποίας ζητείται ο καθορισμός των ορίων αιγιαλού στην παραπάνω περιοχή.

2. Το από 28.6.96 με κλίμακα 1:500 τοπογραφικό διάγραμμα του Μηχανικού Παντ. Δεληκούρα σε 4 πινακίδες που ελέγχθηκε για την ακρίβεια της αποτύπωσης την 28.6.96 και θεωρήθηκε από τη Δνση ΧΟΠ Ν.Α. Εύβοιας την 28.6.96 όπως ορίζει το άρθρ. 20 του Ν. 719/77.

3. Τις διατάξεις του Α.Ν. 2344/40 όπως αυτός τροποποιήθηκε καθώς και τη σχετική Δικαστηριακή και Διοικητική Νομολογία.

4. Την από επιτόπιο μετάβαση σχηματισθείσα αντίληψη για το πλάτος της βρεχομένης ζώνης της ξηράς και άλλα συναφή στοιχεία δηλ.:

α) Περιγραφή της μορφολογίας της περιοχής (βραχώδης, πεδινή, περίπου κλίση εδάφους, καταπτώσεις, βλάστηση, προσχωσιγενές έδαφος, ενδείξεις μεταβολής του αιγιαλού, ύπαρξη ή μη παλαιού αιγιαλού κ.λπ.).

β) Κατάσταση της ακτής (διαβρώσεις, προσχώσεις, εκτελεσθέντα έργα κ.λπ.).

γ) Κατάσταση θαλάσσιου χώρου (βάθη, ξέρες, ύφαλοι, ανάπτυγμα πελάγους).

δ) Παλίρροιες και θαλάσσια ρεύματα.

ε) Επικρατούσες καιρικές συνθήκες (διεύθυνση, ένταση και συχνότητα πνεόντων ανέμων, ύψος κύματος κ.λπ.).

5. Λοιπά στοιχεία που έλαβε υπόψη η Επιτροπή, όπως παλιά διαγράμματα, μαρτυρικές καταθέσεις, τίτλος ιδιοκτησίας, έγγραφα Γ.Ε.Ν., προηγούμενοι καθορισμοί σε γειτονική περιοχή κ.λπ. καθώς και τα συμπεράσματα που εξήχθηκαν κατά την κρίση της Επιτροπής, αποφασίζει:

1. Καθορίζει επί του παραπάνω τοπογραφικού διαγράμματος:

α) Την οριογραμμή του αιγιαλού με κόκκινη συνεχή πολυγωνική γραμμή Α1 έως Α14 (διαγράμματα 1, 2) και Β1 - Β16 (διαγράμματα 3, 4) της οποίας οι κορυφές εξασφαλίζονται με συν/γμένες του κρατικού τριγωνομετρικού δικτύου.


β) Την οριογραμμή της παραλίας με συνεχή κίτρινη πολυγωνική γραμμή Α1΄ έως Α14΄ (διαγράμματα 1, 2 και Β1΄ - Β16΄ (διαγράμματα 3, 4) σε απόσταση 15 μ. από αυτήν του αιγιαλού γιατί δεν εξυπηρετούνται οι σκοποί του άρθρ. 7 § 1 του Α.Ν. 2344/40. Οι κορυφές της εξασφαλίζονται με συν/γμένες του κρατικού τριγωνομετρικού δικτύου.

2. Αποφαίνεται ότι δεν υπάρχει παλαιός αιγιαλός.

3. Δεν εξαιρούνται τα κτίσματα που βρίσκονται στη ζώνη της παραλίας.

Η Επιτροπή

ΠΑΝ. ΧΡΗΣΤΟΥ, ΧΑΡ. ΣΚΟΥΝΤΖΟΣ, ΧΡ. ΚΑΡΒΟΥΝΗΣ

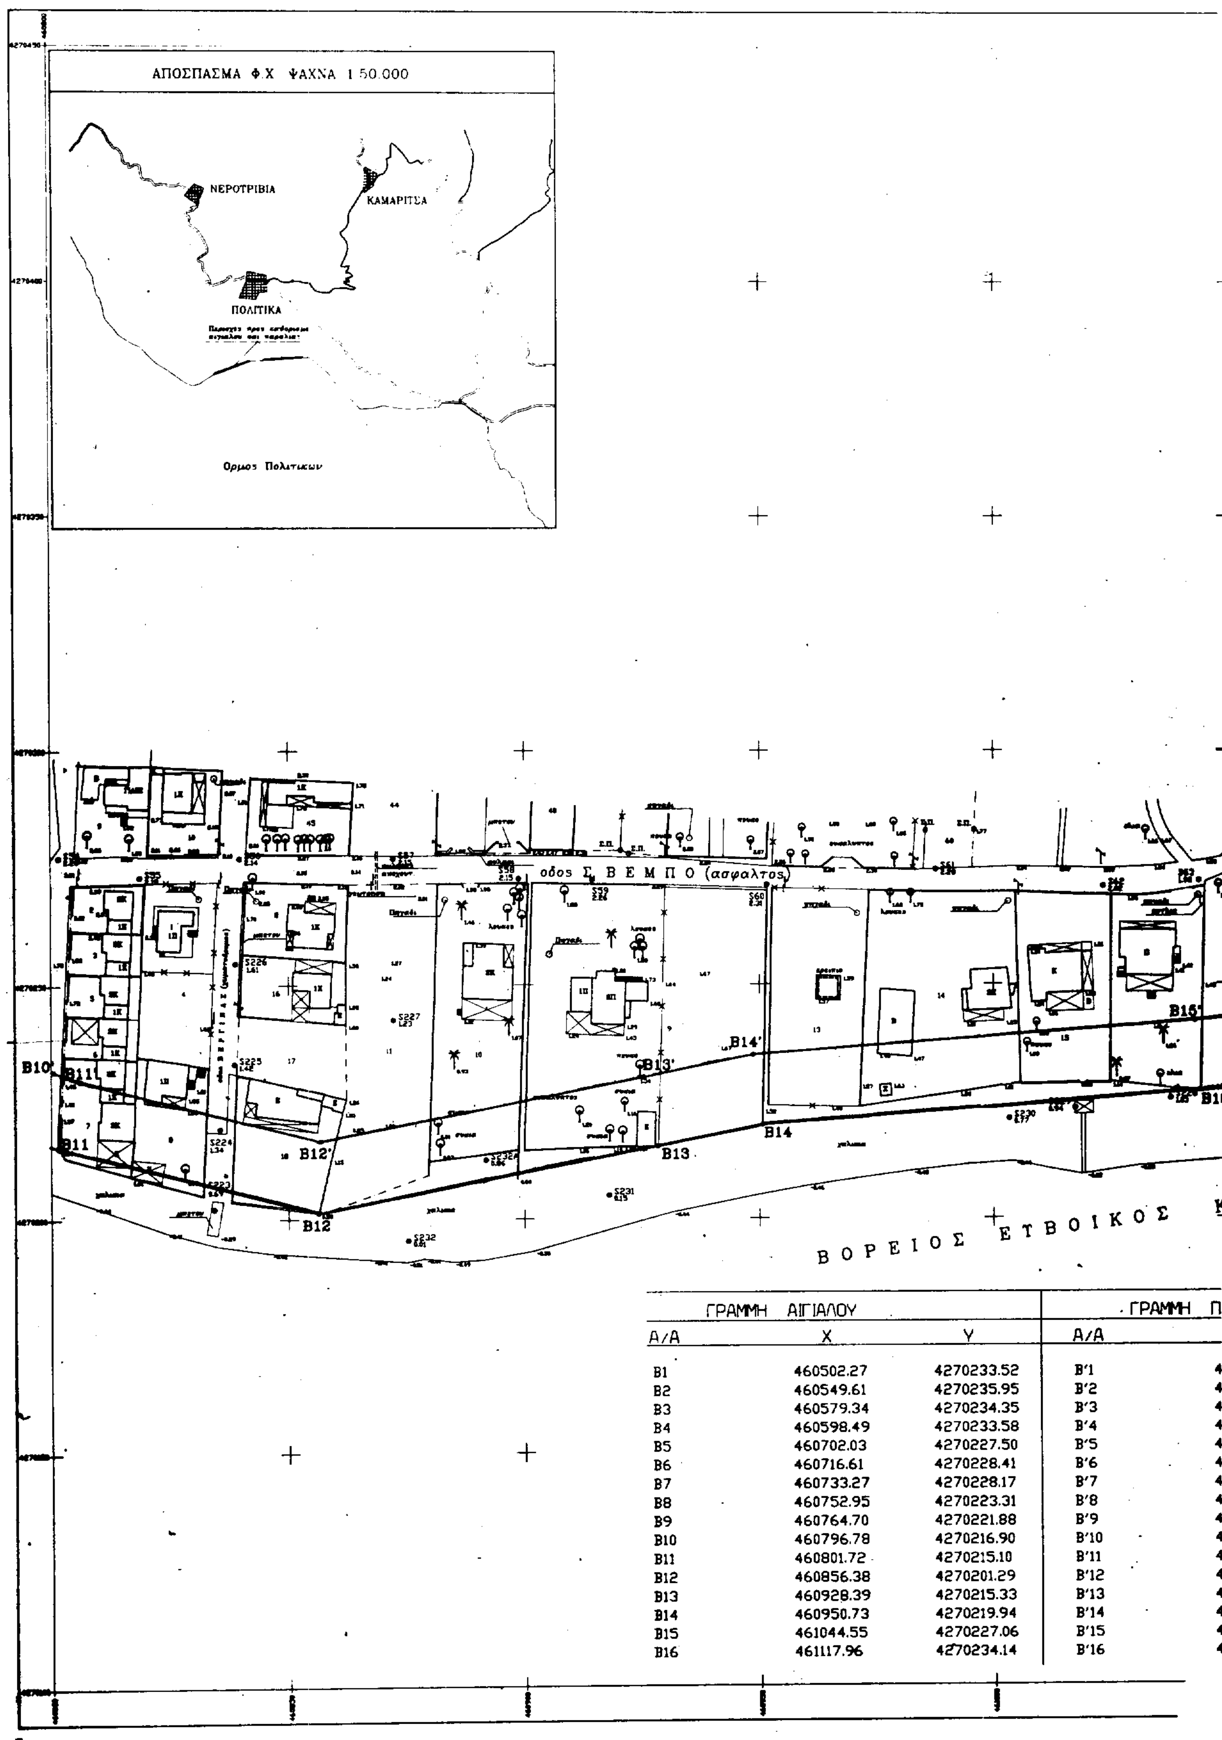

ΓΡΑΜΜΗ ΑΙΓΙΑΛΟΥ			ΓΡΑΜΜΗ Π
Α/Α	Χ	Υ	Α/Α
B1	460502.27	4270233.52	B'1
B2	460549.61	4270235.95	B'2
B3	460579.34	4270234.35	B'3
B4	460598.49	4270233.58	B'4
B5	460702.03	4270227.50	B'5
B6	460716.61	4270228.41	B'6
B7	460733.27	4270228.17	B'7
B8	460752.95	4270223.31	B'8
B9	460764.70	4270221.88	B'9
B10	460796.78	4270216.90	B'10
B11	460801.72	4270215.10	B'11
B12	460856.38	4270201.29	B'12
B13	460928.39	4270215.33	B'13
B14	460950.73	4270219.94	B'14
B15	461044.55	4270227.06	B'15
B16	461117.96	4270234.14	B'16


B16'
B16
B15
5'
5
6'
6
7'
7

ΦΕΚ Αποφ.Νομαρχη Ευβοιας-Φ121/19750/11-11-88

Κ Ο Λ Π Ο Σ

ΤΟΠΟΓΡΑΦΙΚΟ ΔΙΑΓΡΑΜΜΑ
ΚΑΘΟΡΙΣΜΟΥ ΑΙΓΙΑΛΟΥ και ΠΑΡΑΛΙΑΣ

ΠΕΡΙΟΧΗ:ΠΑΡΑΛΙΑ ΠΟΛΙΤΙΚΩΝ ΚΟΙΝ.ΠΟΛΙΤΙΚΩΝ
ΝΟΜΟΥ ΕΥΒΟΙΑΣ
ΚΤΗΜΑΤΙΚΗ ΥΠΗΡΕΣΙΑ ΧΑΛΚΙΔΟΣ

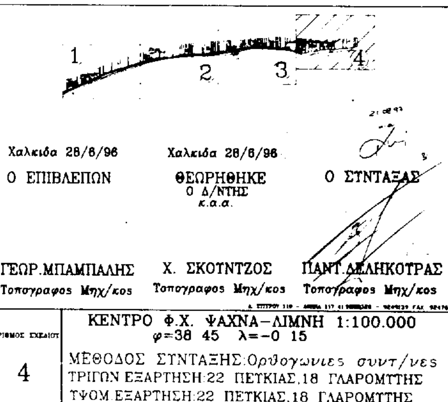

ΑΡΙΘΜΟΣ ΣΧΕΔΙΟΥ 4

ΚΕΝΤΡΟ Φ.Χ. ΨΑΧΝΑ-ΛΙΜΝΗ 1:100.000
φ=38 45 λ=-0 15
ΜΕΘΟΔΟΣ ΣΥΝΤΑΞΗΣ:Ορθογωνιες συντ/νες
ΤΡΙΓΩΝ ΕΞΑΡΤΗΣΗ:22 ΠΕΤΚΙΑΣ,18 ΓΛΑΡΟΜΥΤΗΣ
ΤΨΟΜ ΕΞΑΡΤΗΣΗ:22 ΠΕΤΚΙΑΣ,18 ΓΛΑΡΟΜΥΤΗΣ


ΚΛΙΜΑΚΑ 1 : 500
ΙΟΥΝΙΟΣ 1996 ΝΟΜΟΣ ΕΥΒΟΙΑΣ

ΠΑΡΑΛΙΑΣ

460500.18	[illegible]
460549.62	[illegible]
460558.04	[illegible]
460599.13	[illegible]
460700.30	[illegible]
460716.26	[illegible]
460735.20	[illegible]
460755.64	[illegible]
460766.75	[illegible]
460800.94	[illegible]
460805.14	[illegible]
460856.81	[illegible]
460933.44	[illegible]
460948.64	[illegible]
461043.27	[illegible]
461116.16	[illegible]

ΥΠΟΜΝΗΜΑ

Στυλος ΔΕΗ		Γραμμη αιγιαλου	
Στυλος ΟΤΕ		Γραμμη παραλιας	
Φωτιστικο		Οριο ιδιοκτησιας	
Συρματοπεριφραξη		Οριο καλλιεργειας	
Μανδροτοιχος		Πλακοσκεπες	1Π
Πρανες		Κεραμοσκεπες	1Κ
		Λαμαρινοσκεπες	Λ
		Ελλενιτ	Ε

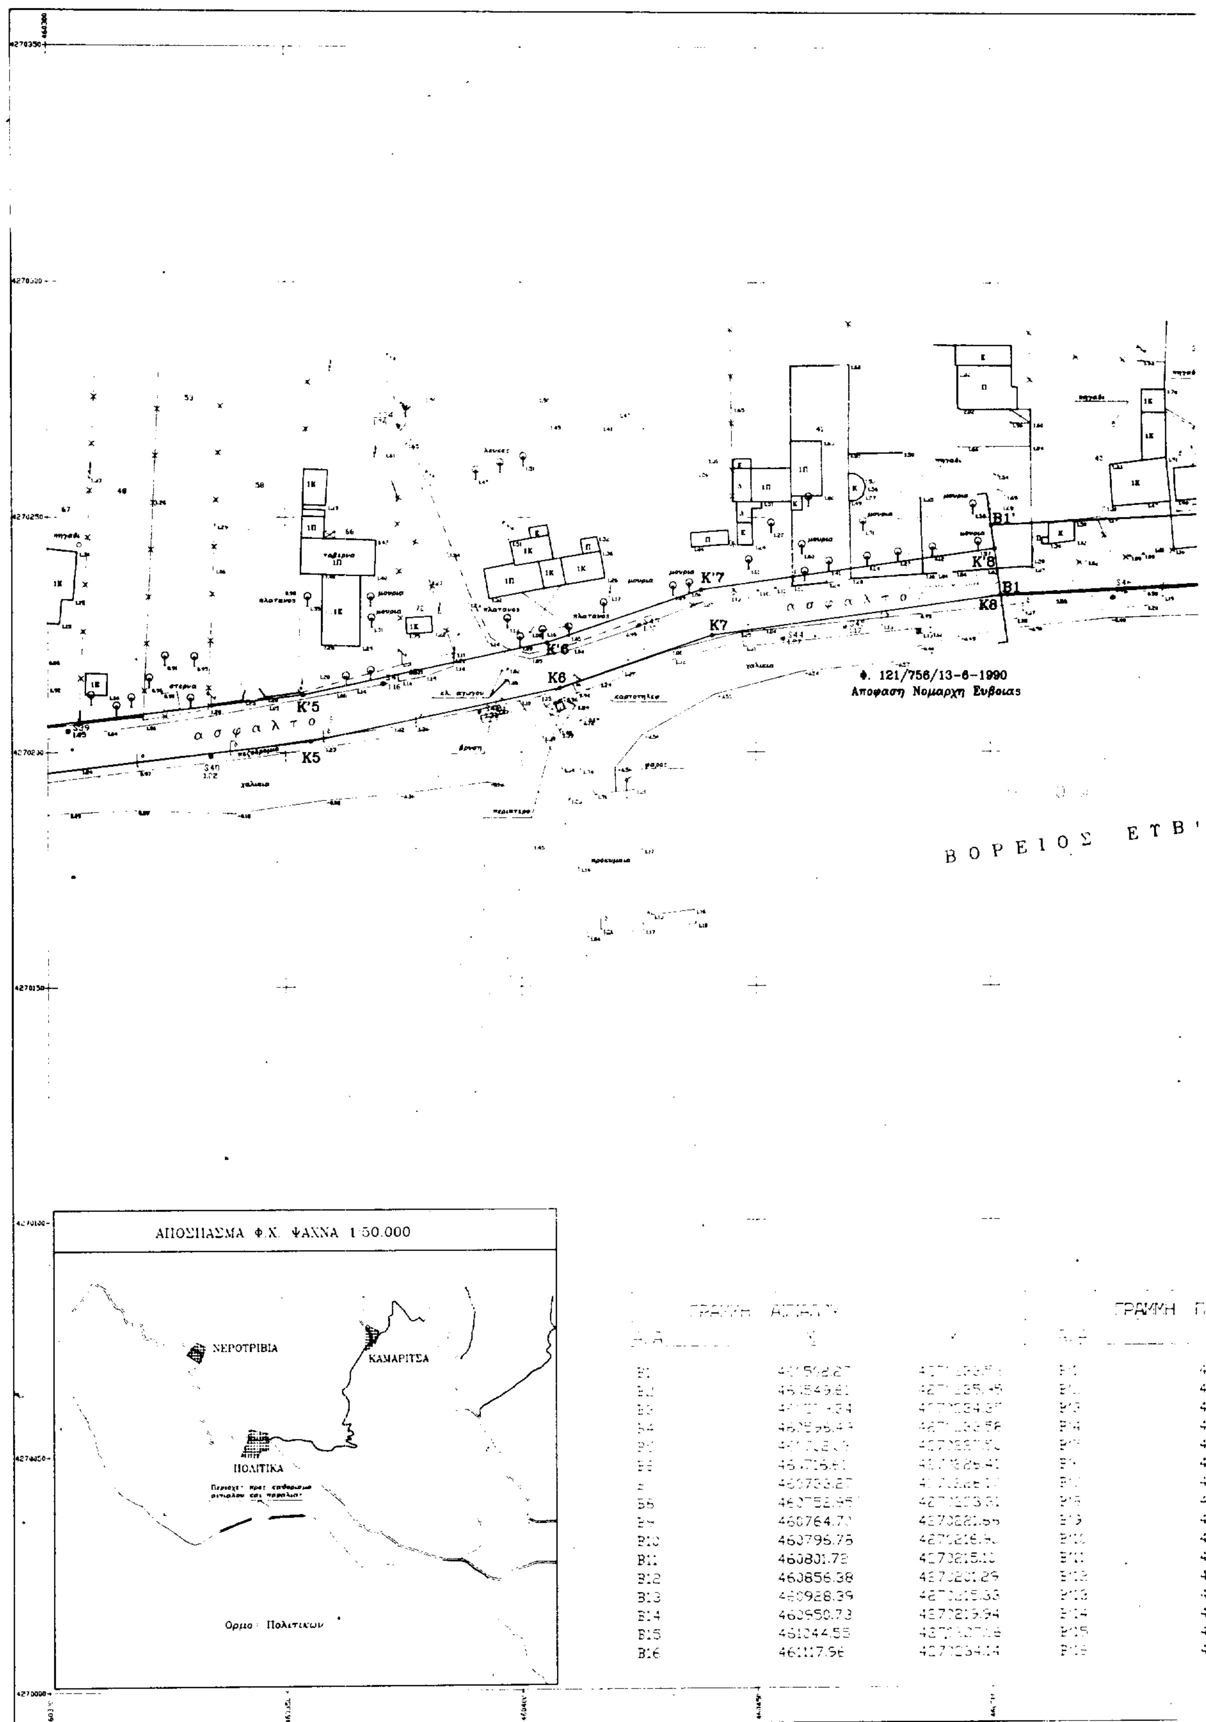

ΓΡΑΜΜΗ ΑΙΓΙΑΛΟΥ

Α/Α	X	Y
B1	[illegible]	[illegible]
B2	[illegible]	[illegible]
B3	[illegible]	[illegible]
B4	[illegible]	[illegible]
B5	[illegible]	[illegible]
B6	[illegible]	[illegible]
B7	460733.27	[illegible]
B8	460752.95	[illegible]
B9	460764.7[illegible]	4270221.55
B10	460796.75	[illegible]
B11	460801.72	[illegible]
B12	460856.38	4270201.29
B13	460928.39	4270215.33
B14	460950.73	4270219.94
B15	461044.55	[illegible]
B16	461117.96	[illegible]

ΓΡΑΜΜΗ Π[illegible]

Α/Α	X
B'1	[illegible]
B'2	[illegible]
B'3	[illegible]
B'4	[illegible]
B'5	[illegible]
B'6	[illegible]
B'7	[illegible]
B'8	[illegible]
B'9	[illegible]
B'10	[illegible]
B'11	[illegible]
B'12	[illegible]
B'13	[illegible]
B'14	[illegible]
B'15	[illegible]
B'16	[illegible]


α σ φ α λ τ ο ς

B2' B3' B4' B5' B6' B7' B8' B9'

B2 B3 B4 B5 B6 B7 B8 B9 B10

ΟΙΚΟΣ ΚΟΛΠΟΣ

ΤΟΠΟΓΡΑΦΙΚΟ ΔΙΑΓΡΑΜΜΑ
ΚΑΘΟΡΙΣΜΟΥ ΑΙΓΙΑΛΟΥ *και* ΠΑΡΑΛΙΑΣ

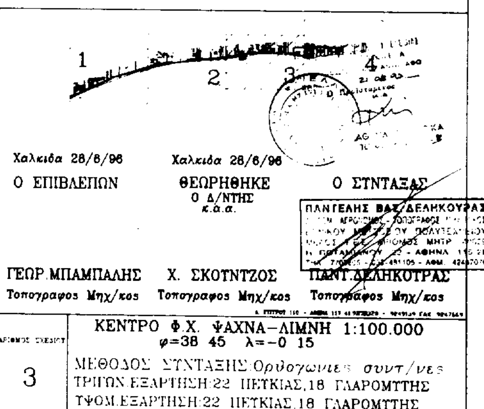

ΠΕΡΙΟΧΗ: ΠΑΡΑΛΙΑ ΠΟΛΙΤΙΚΩΝ ΚΟΙΝ. ΠΟΛΙΤΙΚΩΝ
ΝΟΜΟΥ ΕΥΒΟΙΑΣ
ΚΤΗΜΑΤΙΚΗ ΥΠΗΡΕΣΙΑ ΧΑΛΚΙΔΟΣ

1 2 3 4

Χαλκιδα 28/6/96	Χαλκιδα 28/6/96	
Ο ΕΠΙΒΛΕΠΩΝ	ΘΕΩΡΗΘΗΚΕ Ο Δ/ΝΤΗΣ κ.α.α.	Ο ΣΥΝΤΑΞΑΣ
ΓΕΩΡ. ΜΠΑΜΠΑΛΗΣ Τοπογραφος Μηχ/κος	Χ. ΣΚΟΥΝΤΖΟΣ Τοπογραφος Μηχ/κος	ΠΑΝΤ. ΔΕΛΗΚΟΥΡΑΣ Τοπογραφος Μηχ/κος

ΠΑΝΤΕΛΗΣ ΒΑΣ. ΔΕΛΗΚΟΥΡΑΣ


ΑΡΙΘΜΟΣ ΣΧΕΔΙΟΥ 3

ΚΕΝΤΡΟ Φ.Χ. ΨΑΧΝΑ-ΛΙΜΝΗ 1:100.000
φ=38 45 λ=-0 15
ΜΕΘΟΔΟΣ ΣΥΝΤΑΞΗΣ: *Ορθογωνιες συντ/νες*
ΤΡΙΓΩΝ. ΕΞΑΡΤΗΣΗ: 22 ΠΕΤΚΙΑΣ, 18 ΓΛΑΡΟΜΥΤΗΣ
ΥΨΟΜ. ΕΞΑΡΤΗΣΗ: 22 ΠΕΤΚΙΑΣ, 18 ΓΛΑΡΟΜΥΤΗΣ


ΚΛΙΜΑΚΑ 1 : 500
ΙΟΥΝΙΟΣ 1996 — ΝΟΜΟΣ ΕΥΒΟΙΑΣ

ΥΠΟΜΝΗΜΑ

		Γραμμη αιγιαλου	
		Γραμμη παραλιας	
Στυλος ΔΕΗ		Ορια ιδιοκτησιας	
Στυλος ΟΤΕ		Ορια καλλιεργειας	
Φωτιστικο		Πλακοσκεπη	1Π
Συρματοπεριφραξη		Κεραμοσκεπη	1Κ
Μανδροτοιχος		Λαμαρινοσκεπη	Λ
Πρανες		Ελλειπη	Ε

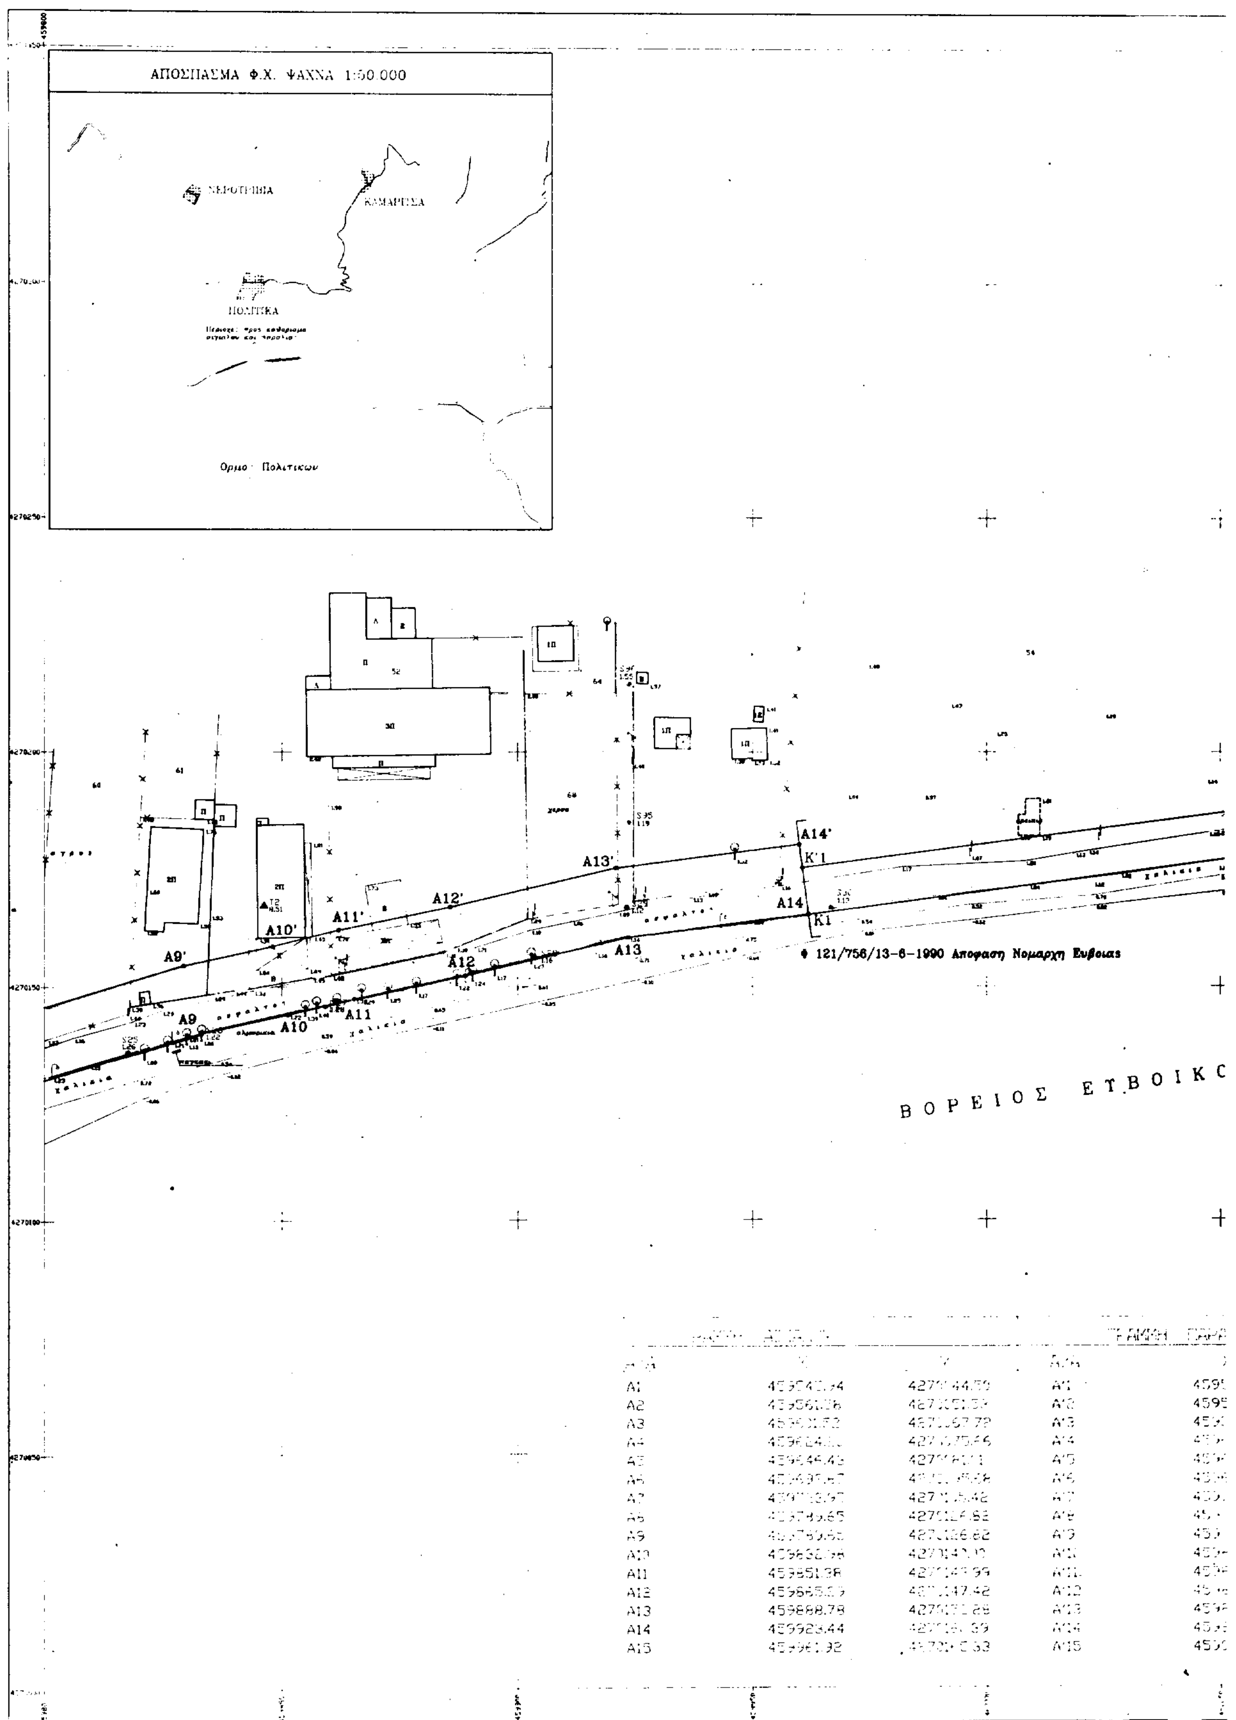


[illegible]	X	Y	[illegible]	X
A1	[illegible]	[illegible]	A'1	[illegible]
A2	[illegible]	[illegible]	A'2	[illegible]
A3	[illegible]	[illegible]	A'3	[illegible]
A4	[illegible]	[illegible]	A'4	[illegible]
A5	[illegible]	[illegible]	A'5	[illegible]
A6	[illegible]	[illegible]	A'6	[illegible]
A7	[illegible]	[illegible]	A'7	[illegible]
A8	[illegible]	[illegible]	A'8	[illegible]
A9	[illegible]	[illegible]	A'9	[illegible]
A10	[illegible]	[illegible]	A'10	[illegible]
A11	459851.38	[illegible]	A'11	[illegible]
A12	[illegible]	[illegible]	A'12	[illegible]
A13	459888.78	[illegible]	A'13	[illegible]
A14	459923.44	[illegible]	A'14	[illegible]
A15	[illegible]	[illegible]	A'15	[illegible]

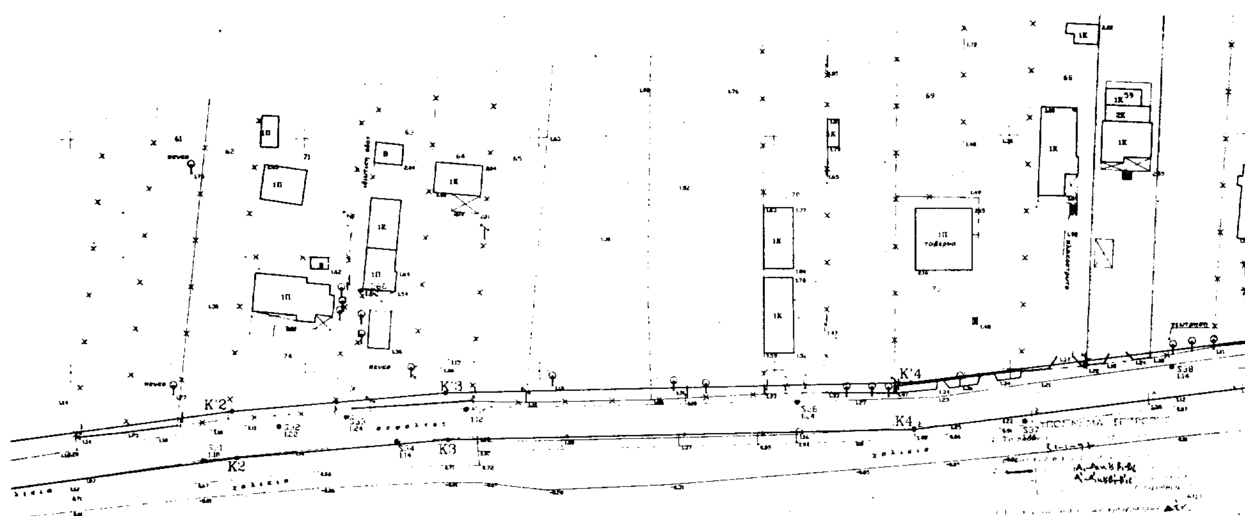

ΙΚΟΣ ΚΟΛΠΟΣ

ΤΟΠΟΓΡΑΦΙΚΟ ΔΙΑΓΡΑΜΜΑ ΚΑΘΟΡΙΣΜΟΥ ΑΙΓΙΑΛΟΥ *και* ΠΑΡΑΛΙΑΣ

ΠΕΡΙΟΧΗ:ΠΑΡΑΛΙΑ ΠΟΛΙΤΙΚΩΝ ΚΟΙΝ.ΠΟΛΙΤΙΚΩΝ
ΝΟΜΟΥ ΕΥΒΟΙΑΣ
ΚΤΗΜΑΤΙΚΗ ΥΠΗΡΕΣΙΑ ΧΑΛΚΙΔΟΣ

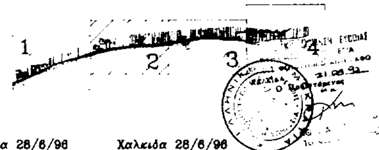

Χαλκίδα 28/6/96	Χαλκίδα 28/6/96	
Ο ΕΠΙΒΛΕΠΩΝ	ΘΕΩΡΗΘΗΚΕ Ο Δ/ΝΤΗΣ κ.α.α.	Ο ΣΥΝΤΑΞΑΣ
ΓΕΩΡ.ΜΠΑΜΠΑΛΗΣ Τοπογραφος Μηχ/κος	Χ. ΣΚΟΥΝΤΖΟΣ Τοπογραφος Μηχ/κος	ΠΑΝΤ.ΔΕΛΗΚΟΥΡΑΣ Τοπογραφος Μηχ/κος

ΚΕΝΤΡΟ Φ.Χ. ΨΑΧΝΑ–ΛΙΜΝΗ 1:100.000
φ=38 45 λ=-0 15


ΑΡΙΘΜΟΣ ΣΧΕΔΙΟΥ: 2

ΜΕΘΟΔΟΣ ΣΥΝΤΑΞΗΣ:Ορθογωνιες συντ/νες
ΤΡΙΓΩΝ ΕΞΑΡΤΗΣΗ:22 ΠΕΤΚΙΑΣ,18 ΓΛΑΡΟΜΥΤΗΣ
ΥΨΟΜ ΕΞΑΡΤΗΣΗ:22 ΠΕΤΚΙΑΣ,18 ΓΛΑΡΟΜΥΤΗΣ


ΚΛΙΜΑΚΑ 1 : 500
ΙΟΥΝΙΟΣ 1996 ΝΟΜΟΣ ΕΥΒΟΙΑΣ

ΥΠΟΜΝΗΜΑ

		Γραμμη αιγιαλου	
		Γραμμη παραλιας	
Στυλος ΔΕΗ		Οριο ιδιοκτησιας	
Στυλος ΟΤΕ		Οριο καλλιεργειας	
Φανοστατης		Πλακοσκεπη	ΙΠ
Συρματοπεριφραξη		Κεραμοσκεπη	ΙΚ
Μανδροτοιχο		Λαμαρινοσκεπη	Λ
Δρομος		Ελλενιτ	Ε

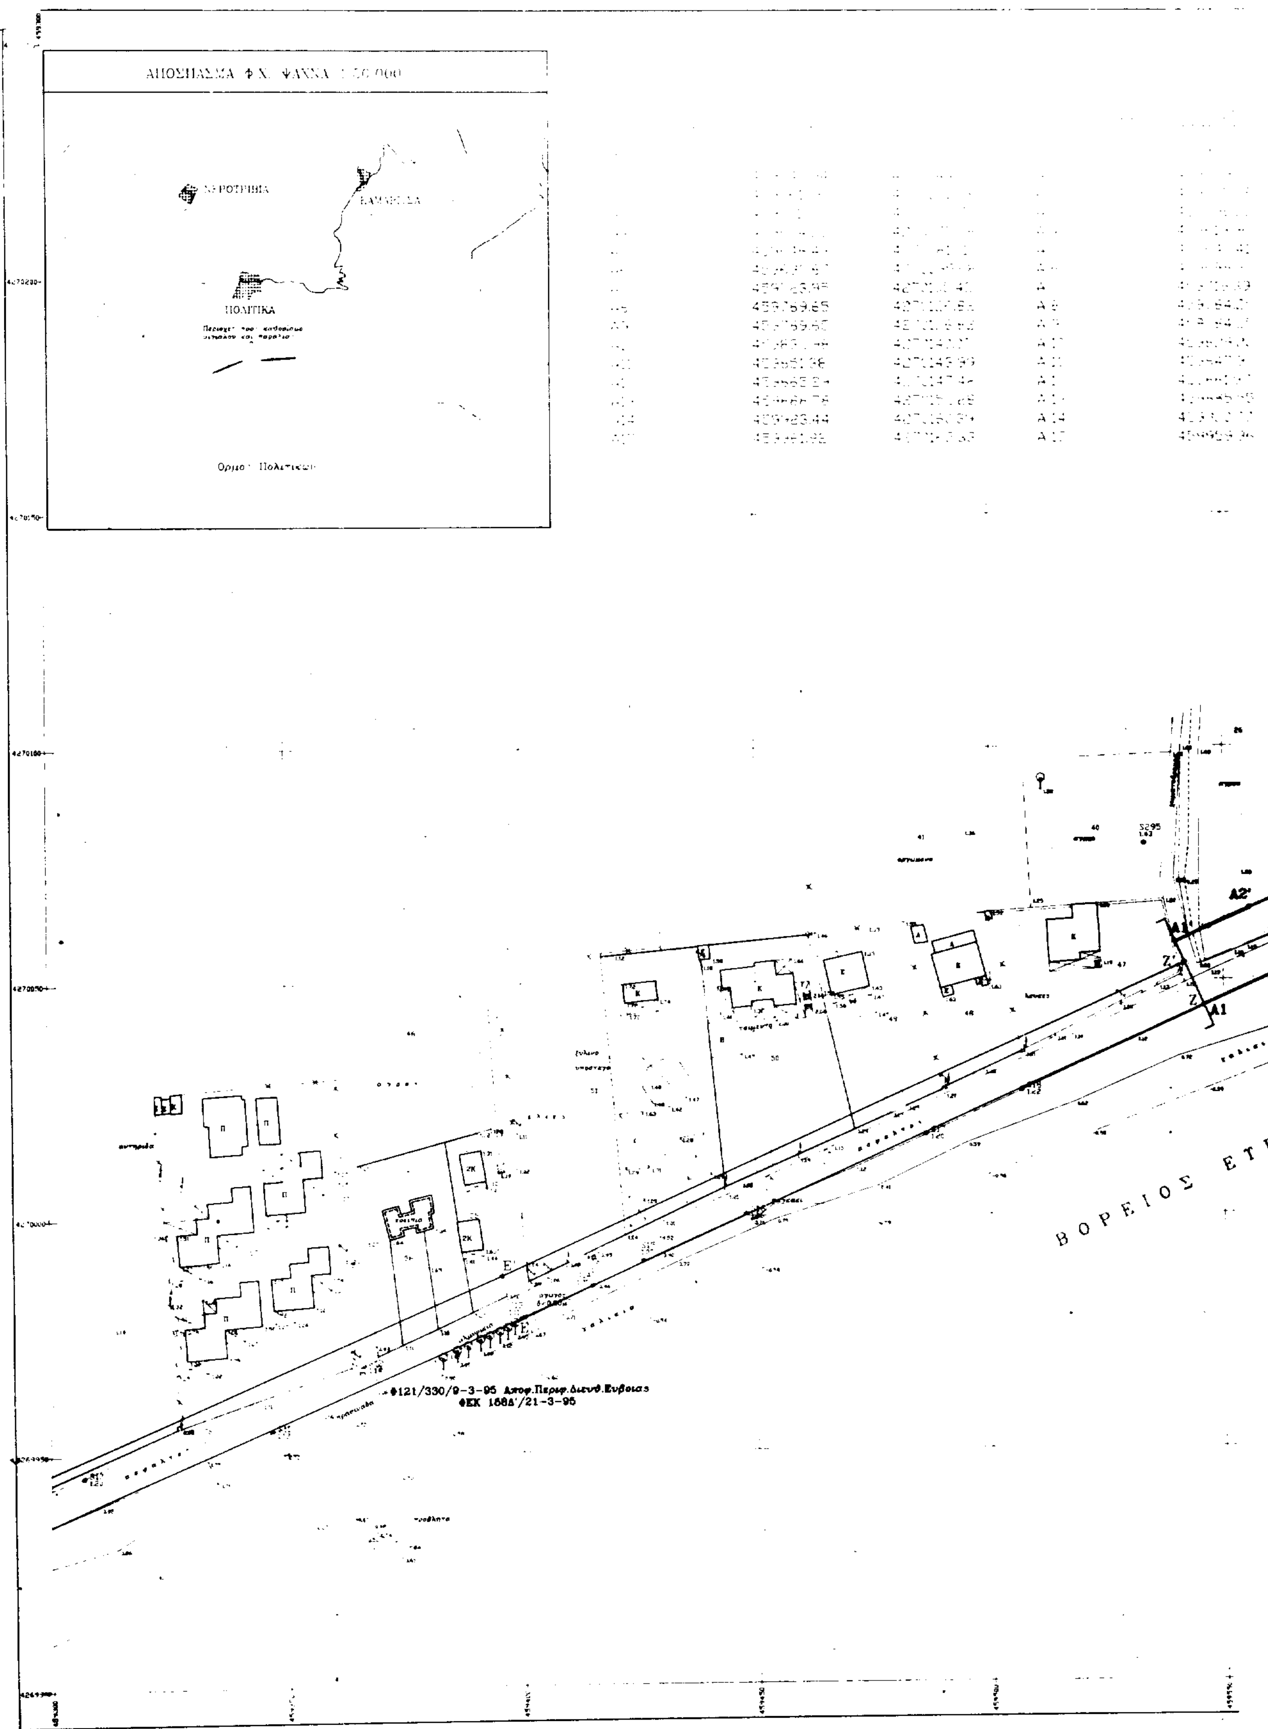

ΠΟΛΙΤΙΚΑ
Όριο Πολιτικών
ΒΟΡΕΙΟΣ ΕΤΒ
Φ121/330/9-3-95 Αποφ.Περιφ.Διευθ.Ευβοίας
ΦΕΚ 168Δ'/21-3-95
A1
A2'
Z
Z'

[illegible]	[illegible]
[illegible]	[illegible]
59596.22	[illegible]
59619.96	[illegible]
59642.41	[illegible]
59688.37	[illegible]
59719.39	4270119.71
59784.25	4270140.83
59784.25	4270140.83
59829.20	4270154.53
59847.99	4270158.65
59861.97	4270162.05
59885.55	4270166.93
59920.77	[illegible]
59959.96	[illegible]

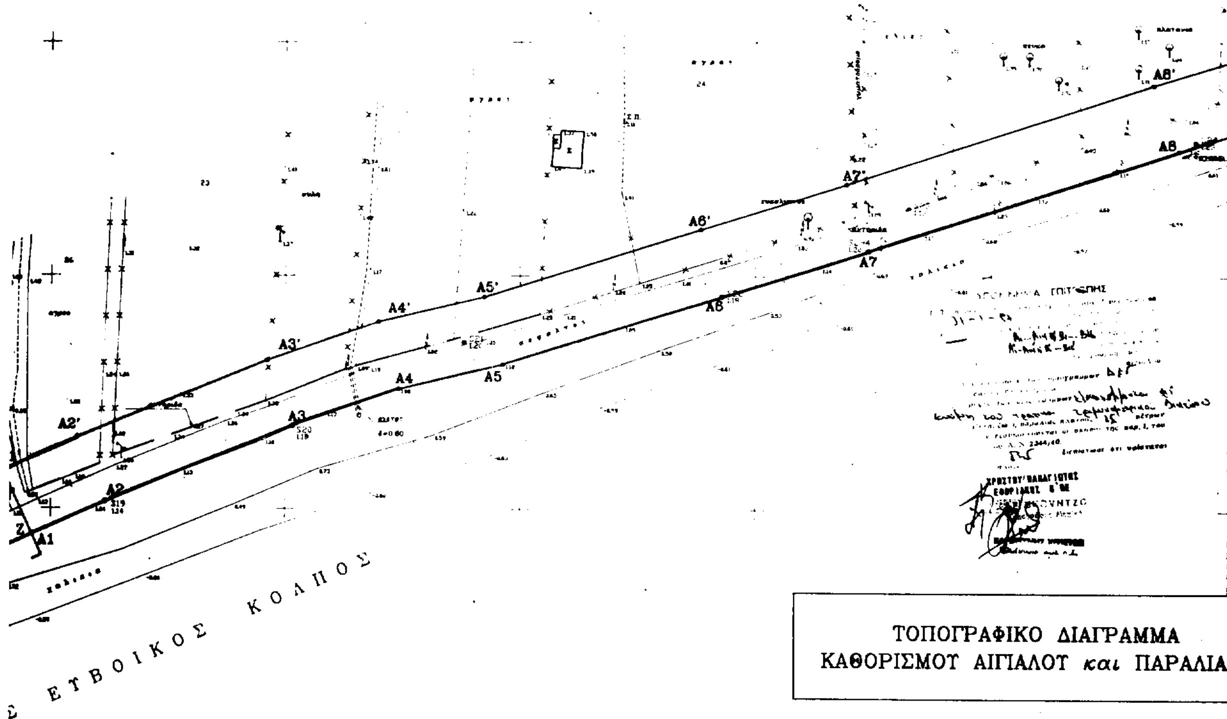

ΤΟΠΟΓΡΑΦΙΚΟ ΔΙΑΓΡΑΜΜΑ ΚΑΘΟΡΙΣΜΟΥ ΑΙΓΙΑΛΟΥ *και* ΠΑΡΑΛΙΑΣ

ΠΕΡΙΟΧΗ:ΠΑΡΑΛΙΑ ΠΟΛΙΤΙΚΩΝ ΚΟΙΝ.ΠΟΛΙΤΙΚΩΝ
ΝΟΜΟΥ ΕΥΒΟΙΑΣ
ΚΤΗΜΑΤΙΚΗ ΥΠΗΡΕΣΙΑ ΧΑΛΚΙΔΟΣ

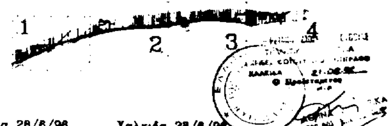

Χαλκίδα 28/6/96	Χαλκίδα 28/6/96	
Ο ΕΠΙΒΛΕΠΩΝ	ΘΕΩΡΗΘΗΚΕ Ο Δ/ΝΤΗΣ κ.α.α.	Ο ΣΥΝΤΑΞΑΣ
ΓΕΩΡ.ΜΠΑΜΠΑΛΗΣ Τοπογραφος Μηχ/κος	Χ. ΣΚΟΥΝΤΖΟΣ Τοπογραφος Μηχ/κος	ΠΑΝΤ.ΔΕΛΗΚΟΥΡΑΣ Τοπογραφος Μηχ/κος

ΠΑΝΤΕΛΗΣ ΒΑΣ. ΔΕΛΗΚΟΥΡΑΣ
... ΑΘΗΝΑ ...

1	ΚΕΝΤΡΟ Φ.Χ. ΨΑΧΝΑ–ΛΙΜΝΗ 1:100.000 φ=38 45 λ=-0 15 ΜΕΘΟΔΟΣ ΣΥΝΤΑΞΗΣ:*Ορθογωνια* ... ... ΕΞΑΡΤΗΣΗ 22 ΠΕΥΚΙΑΣ.18 ΓΑΡΟΥΜΥΤΗΣ ... ΕΞΑΡΤΗΣΗ 22 ΠΕΥΚΙΑΣ.18 ΓΑΡΟΥΜΥΤΗΣ

ΚΛΙΜΑΚΑ 1 : 500

ΥΠΟΜΝΗΜΑ

Στυλος ΔΕΗ
Στυλο ΟΤΕ
Φωτιστικο
Συρματοπλεγματος
Γραμμη αιγιαλου
Γραμμη παραλιας
Οριο ιδιοκτησιου

ΠΟΛΕΟΔΟΜΙΑ

ΑΝΑΚΟΙΝΩΣΕΙΣ

Αριθ. Δ12/0/35422 (2)

Παρακατάθεση αποζημίωσης ακινήτων που έχουν ρυμοτομηθεί με το εγκεκριμένο ρυμοτομικό σχέδιο του Δήμου Κηφισιάς για τη διαπλάτυνση της Ε.Ο. Αθηνών - Λαμίας από την Κορνηλίου (χ.θ. 10+960) έως ισόπεδο κόμβο Ν. Κηφισιάς (χ.θ. 11+485) ανισόπεδος κόμβος Ν. Κηφισιάς σύμφωνα με τις ενδείξεις της πράξης αναλογισμού 21/94.

Ο ΥΠΟΥΡΓΟΣ ΠΕΡΙΒΑΛΛΟΝΤΟΣ, ΧΩΡΟΤΑΞΙΑΣ ΚΑΙ ΔΗΜ. ΕΡΓΩΝ

Έχοντας υπόψη:

1. Τις διατάξεις του Ν.Δ. 17.7.1923 «Περί σχεδίων πόλεων, κωμών κ.λπ.» (ΦΕΚ 228 Α΄/23) και του άρθρου 5 του Ν. 653/77 (ΦΕΚ 214 Α΄).

2. Τις διατάξεις του Ν. Δ/τος 797/71 «Περί αναγκαστικών απαλλοτριώσεων» (ΦΕΚ 1 Α΄/71).

3. Τις διατάξεις του άρθρου 6 του Ν. 5269/31.

4. Την εξουσιοδοτική απόφαση του Υπουργού ΠΕΧΩΔΕ Δ17/01/79/Φ.2.2.1/24.8.89 ΦΕΚ 666 Β΄.

5. Τις διατάξεις του Π.Δ. 69/88 (ΦΕΚ 28Α΄) «Περί Οργανισμού Γ.Γ.Δ.Ε. του ΥΠΕΧΩΔΕ».

6. Τον πίνακα υπολογισμού - παρακατάθεσης της αποζημίωσης με ημερομηνία 8.9.97 που συντάχθηκε με βάση την απόφαση 7029/28.6.96 του Εφετείου Αθηνών για ακίνητα που ρυμοτομήθηκαν για τη διαπλάτυνση της Ε.Ο. Αθηνών - Λαμίας από την Κορνηλίου (χ.θ. 10+960) έως ισόπεδο κόμβο Ν. Κηφισιάς (χ.θ. 11+485) ανισόπεδος κόμβος Κ. Κηφισιάς σύμφωνα με τις ενδείξεις της πράξης αναλογισμού 21/94, ειδοποιούμε:

Τα πρόσωπα που έχουν ή αξιώνουν εμπράγματα δικαιώματα στα παραπάνω ακίνητα που έχουν ρυμοτομηθεί, όπως σημειώνονται στα στοιχεία προδικασίας του άρθρου 5 του Ν. 653/77 ότι η αποζημίωση για τα ακίνητα αυτά έχει κατατεθεί στο Ταμείο Παρακαταθηκών και Δανείων, ύστερα από τον συμψηφισμό δικαιωμάτων και υποχρεώσεων που προβλέπει το άρθρο 6 του Ν. 5269/31 με την έκδοση του γραμματίου παρακαταθήκης 3935/14.10.97 για συνολικό ποσό 3.215.000 δρχ.

Η παρακατάθεση της αποζημίωσης έγινε υπέρ των προσώπων που αναγράφονται παρακάτω και θα καταβληθεί στα πρόσωπα που θα αναγνωριστούν δικαιούχοι.

Η παρούσα απόφαση να δημοσιευθεί στην Εφημερίδα της Κυβερνήσεως.

Αθήνα, 15 Οκτωβρίου 1997

Με εντολή Υπουργού
Η Τμηματάρχης
ΕΛΕΝΗ ΔΗΜΗΤΡΙΟΥ

ΕΘΝΙΚΟ ΤΥΠΟΓΡΑΦΕΙΟ

ΕΦΗΜΕΡΙΔΑ ΤΗΣ ΚΥΒΕΡΝΗΣΕΩΣ

ΚΑΠΟΔΙΣΤΡΙΟΥ 34 * ΑΘΗΝΑ 104 32 * TELEX 223211 YPET GR * FAX 52 34 312

ΠΛΗΡΟΦΟΡΙΕΣ ΕΞΥΠΗΡΕΤΗΣΗΣ ΠΟΛΙΤΩΝ

ΚΕΝΤΡΙΚΗ ΥΠΗΡΕΣΙΑ Σολωμού 51		ΠΕΡΙΦΕΡΕΙΑΚΑ ΓΡΑΦΕΙΑ ΠΩΛΗΣΗΣ Φ.Ε.Κ.	
Πληροφορίες δημοσιευμάτων Α.Ε. - Ε.Π.Ε.	5225 761	ΘΕΣΣΑΛΟΝΙΚΗ	
	5230 841	Βασ. Όλγας 188, 1ος όρ. - Τ.Κ. 546 55	(031) 423 956
Πληροφορίες δημοσιευμάτων λοιπών Φ.Ε.Κ.	5225 713	ΠΕΙΡΑΙΑΣ	4136 402
	5249 547	Νικήτα 6-8 Τ.Κ. 185 31	4171 307
Πώληση Φ.Ε.Κ.	5239 762	ΠΑΤΡΑ	(061) 271 249
Φωτοαντίγραφα παλαιών Φ.Ε.Κ.	5248 141	Κορίνθου 327 Τ.Κ. 262 23	224 581
Βιβλιοθήκη παλαιών Φ.Ε.Κ.	5248 188	ΙΩΑΝΝΙΝΑ	
Οδηγίες για δημοσιεύματα Α.Ε. - Ε.Π.Ε.	5248 785	Διοικητήριο Τ.Κ. 454 44	(0651) 21 901
Εγγραφή Συνδρομητών Φ.Ε.Κ. και		ΚΟΜΟΤΗΝΗ	(0531) 22 637
αποστολή Φ.Ε.Κ.	5248 320	Δημοκρατίας 1 Τ.Κ. 691 00	26 522

ΤΙΜΗ ΦΥΛΛΩΝ ΕΦΗΜΕΡΙΔΟΣ ΤΗΣ ΚΥΒΕΡΝΗΣΕΩΣ
- Μέχρι 8 σελίδες 150 δρχ.
- Από 9 μέχρι 16 σελίδες 300 δρχ.
- Από 16 σελίδες και άνω προσαύξηση 100 δρχ. ανά 8σέλιδο ή μέρος αυτού

ΕΤΗΣΙΕΣ ΣΥΝΔΡΟΜΕΣ Φ.Ε.Κ.

Τεύχος	Κ.Α.Ε. Προϋπολογισμού 2531	Κ.Α.Ε. εσόδου υπέρ ΤΑΠΕΤ 3512
Α' (Νόμοι, Π.Δ., Συμβάσεις κ.λπ.)	50.000 δρχ.	2.500 δρχ.
Β' (Υπουργικές αποφάσεις κ.λπ.)	50.000 »	2.500 »
Γ' (Διορισμοί, απολύσεις κ.λπ. Δημ. Υπαλλήλων)	10.000 »	500 »
Δ' (Απαλλοτριώσεις, πολεοδομία κ.λπ.)	50.000 »	2.500 »
Αναπτυξιακών Πράξεων (Τ.Α.Π.Σ.)	25.000 »	1.250 »
Ν.Π.Δ.Δ. (Διορισμοί κ.λπ. προσωπικού Ν.Π.Δ.Δ.)	10.000 »	500 »
Παράρτημα (Πίνακες επιτυχόντων διαγωνισμών)	5.000 »	250 »
Δελτίο Βιομηχανικής Ιδιοκτησίας (Δ.Ε.Β.Ι.)	10.000 »	500 »
Ανωτάτου Ειδικού Δικαστηρίου (Α.Ε.Δ.)	3.000 »	150 »
Ανωνύμων Εταιρειών & Ε.Π.Ε.	250.000 »	12.500 »
Προκηρύξεων Α.Σ.Ε.Π.	10.000 »	500 »
ΓΙΑ ΟΛΑ ΤΑ ΤΕΥΧΗ ΕΚΤΟΣ Α.Ε. & Ε.Π.Ε.	200.000 »	10.000 »

* Οι συνδρομές του εσωτερικού προπληρώνονται στα Δημόσια Ταμεία που δίδουν αποδεικτικό είσπραξης (διπλότυπο) το οποίο με τη φροντίδα του ενδιαφερομένου πρέπει να στέλνεται στην Υπηρεσία του Εθνικού Τυπογραφείου.
* Οι συνδρομές του εξωτερικού επιβαρύνονται πέρα των παραπάνω αναφερομένων ποσών με τα ταχυδρομικά τέλη και μπορεί να στέλνονται με επιταγή και σε ανάλογο συνάλλαγμα στο Διευθυντή Οικονομικού του Εθνικού Τυπογραφείου.
* Η πληρωμή του ποσοστού του ΤΑΠΕΤ που αντιστοιχεί σε συνδρομές, εισπράττεται στην Αθήνα από το Ταμείο του ΤΑΠΕΤ (Σολωμού 51 - Αθήνα) και στις άλλες πόλεις από τα Δημόσια Ταμεία.
* Οι συνδρομητές του εξωτερικού μπορούν να στέλνουν το ποσό του ΤΑΠΕΤ μαζί με το ποσό της συνδρομής.
* Οι Νομαρχιακές Αυτοδιοικήσεις, οι Δήμοι, οι Κοινότητες ως και οι επιχειρήσεις αυτών πληρώνουν το μισό χρηματικό ποσό της συνδρομής και ολόκληρο το ποσό υπέρ του ΤΑΠΕΤ.
* Η συνδρομή ισχύει για ένα χρόνο, που αρχίζει την 1η Ιανουαρίου και λήγει την 31η Δεκεμβρίου του ίδιου χρόνου. Δεν εγγράφονται συνδρομητές για μικρότερο χρονικό διάστημα.
* Η εγγραφή ή ανανέωση της συνδρομής πραγματοποιείται το αργότερο μέχρι τον Μάρτιο κάθε έτους.
* Αντίγραφα διπλοτύπων, ταχυδρομικές επιταγές και χρηματικά γραμμάτια δεν γίνονται δεκτά.

Οι υπηρεσίες του κοινού λειτουργούν καθημερινά από 08.00 έως 13.00

ΑΠΟ ΤΟ ΕΘΝΙΚΟ ΤΥΠΟΓΡΑΦΕΙΟ